



SELVA & Co.
COMERCIAL

www.selvacomercial.com



Hotel en venta en Tulum, concepto innovador, sobre avenida principal a pasos de las Ruinas Mayas.

<i>ID: MLS-DTU220</i>	<i>Ubicación: Tulum</i>
<i>Zona: Centro</i>	<i>Tipo: Hoteles</i>
<i>Construcción: 477 m2 / 5,134.43 ft</i>	





 SELVA & Co.
COMERCIAL

Entrada
Entrance



 SELVA & Co.
COMERCIAL



 SELVA & Co.
COMERCIAL




 SELVA & Co.
COMERCIAL




 SELVA & Co.
COMERCIAL



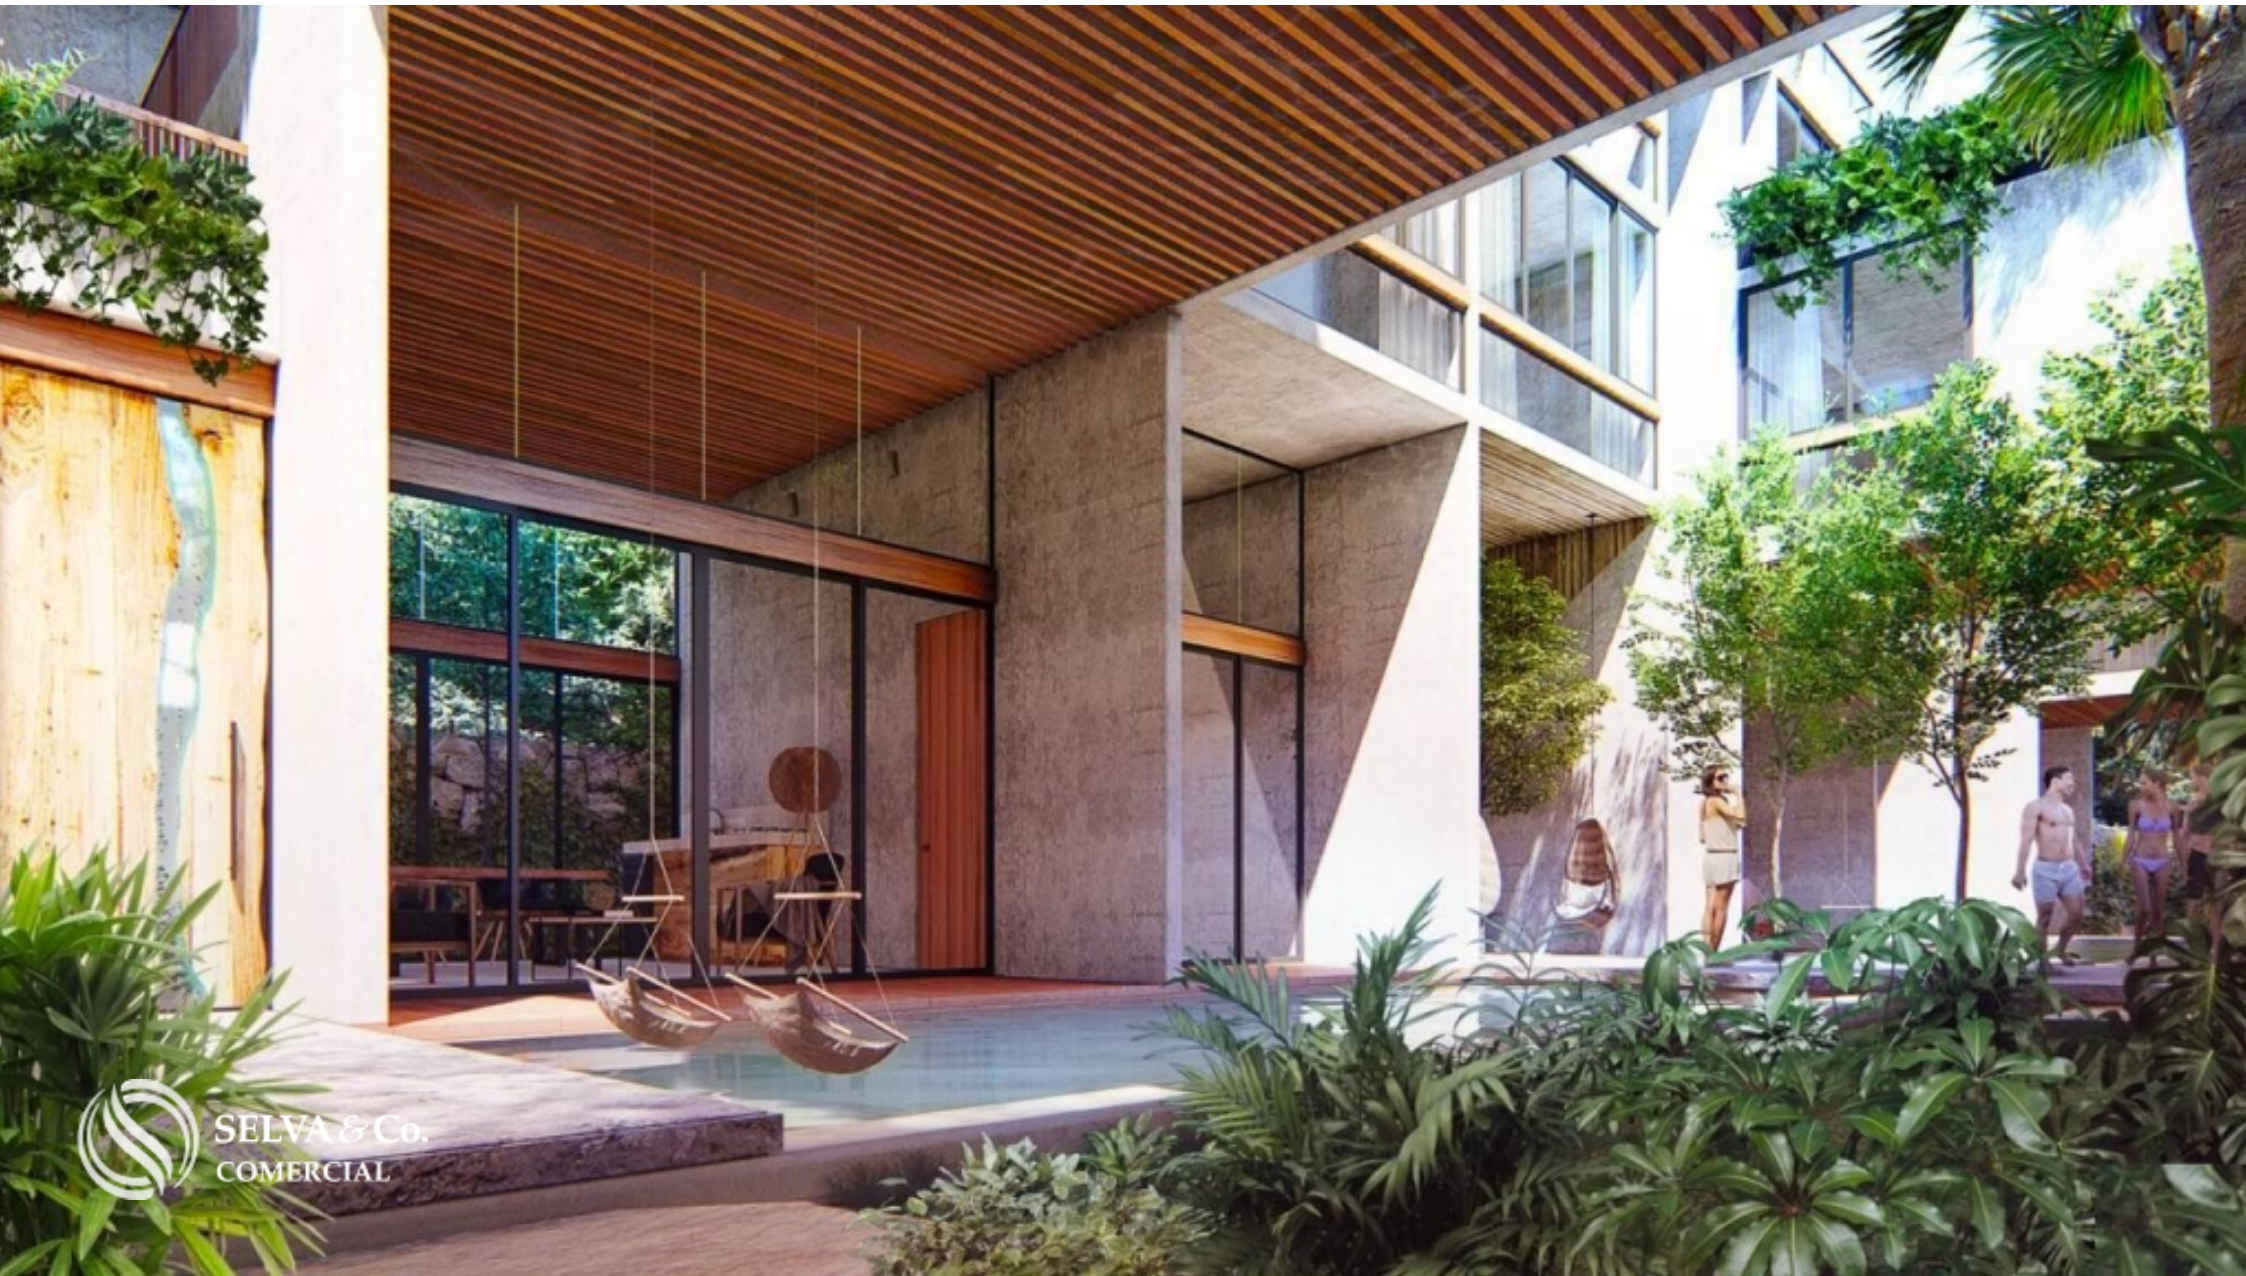


 SELVA & Co.
COMERCIAL

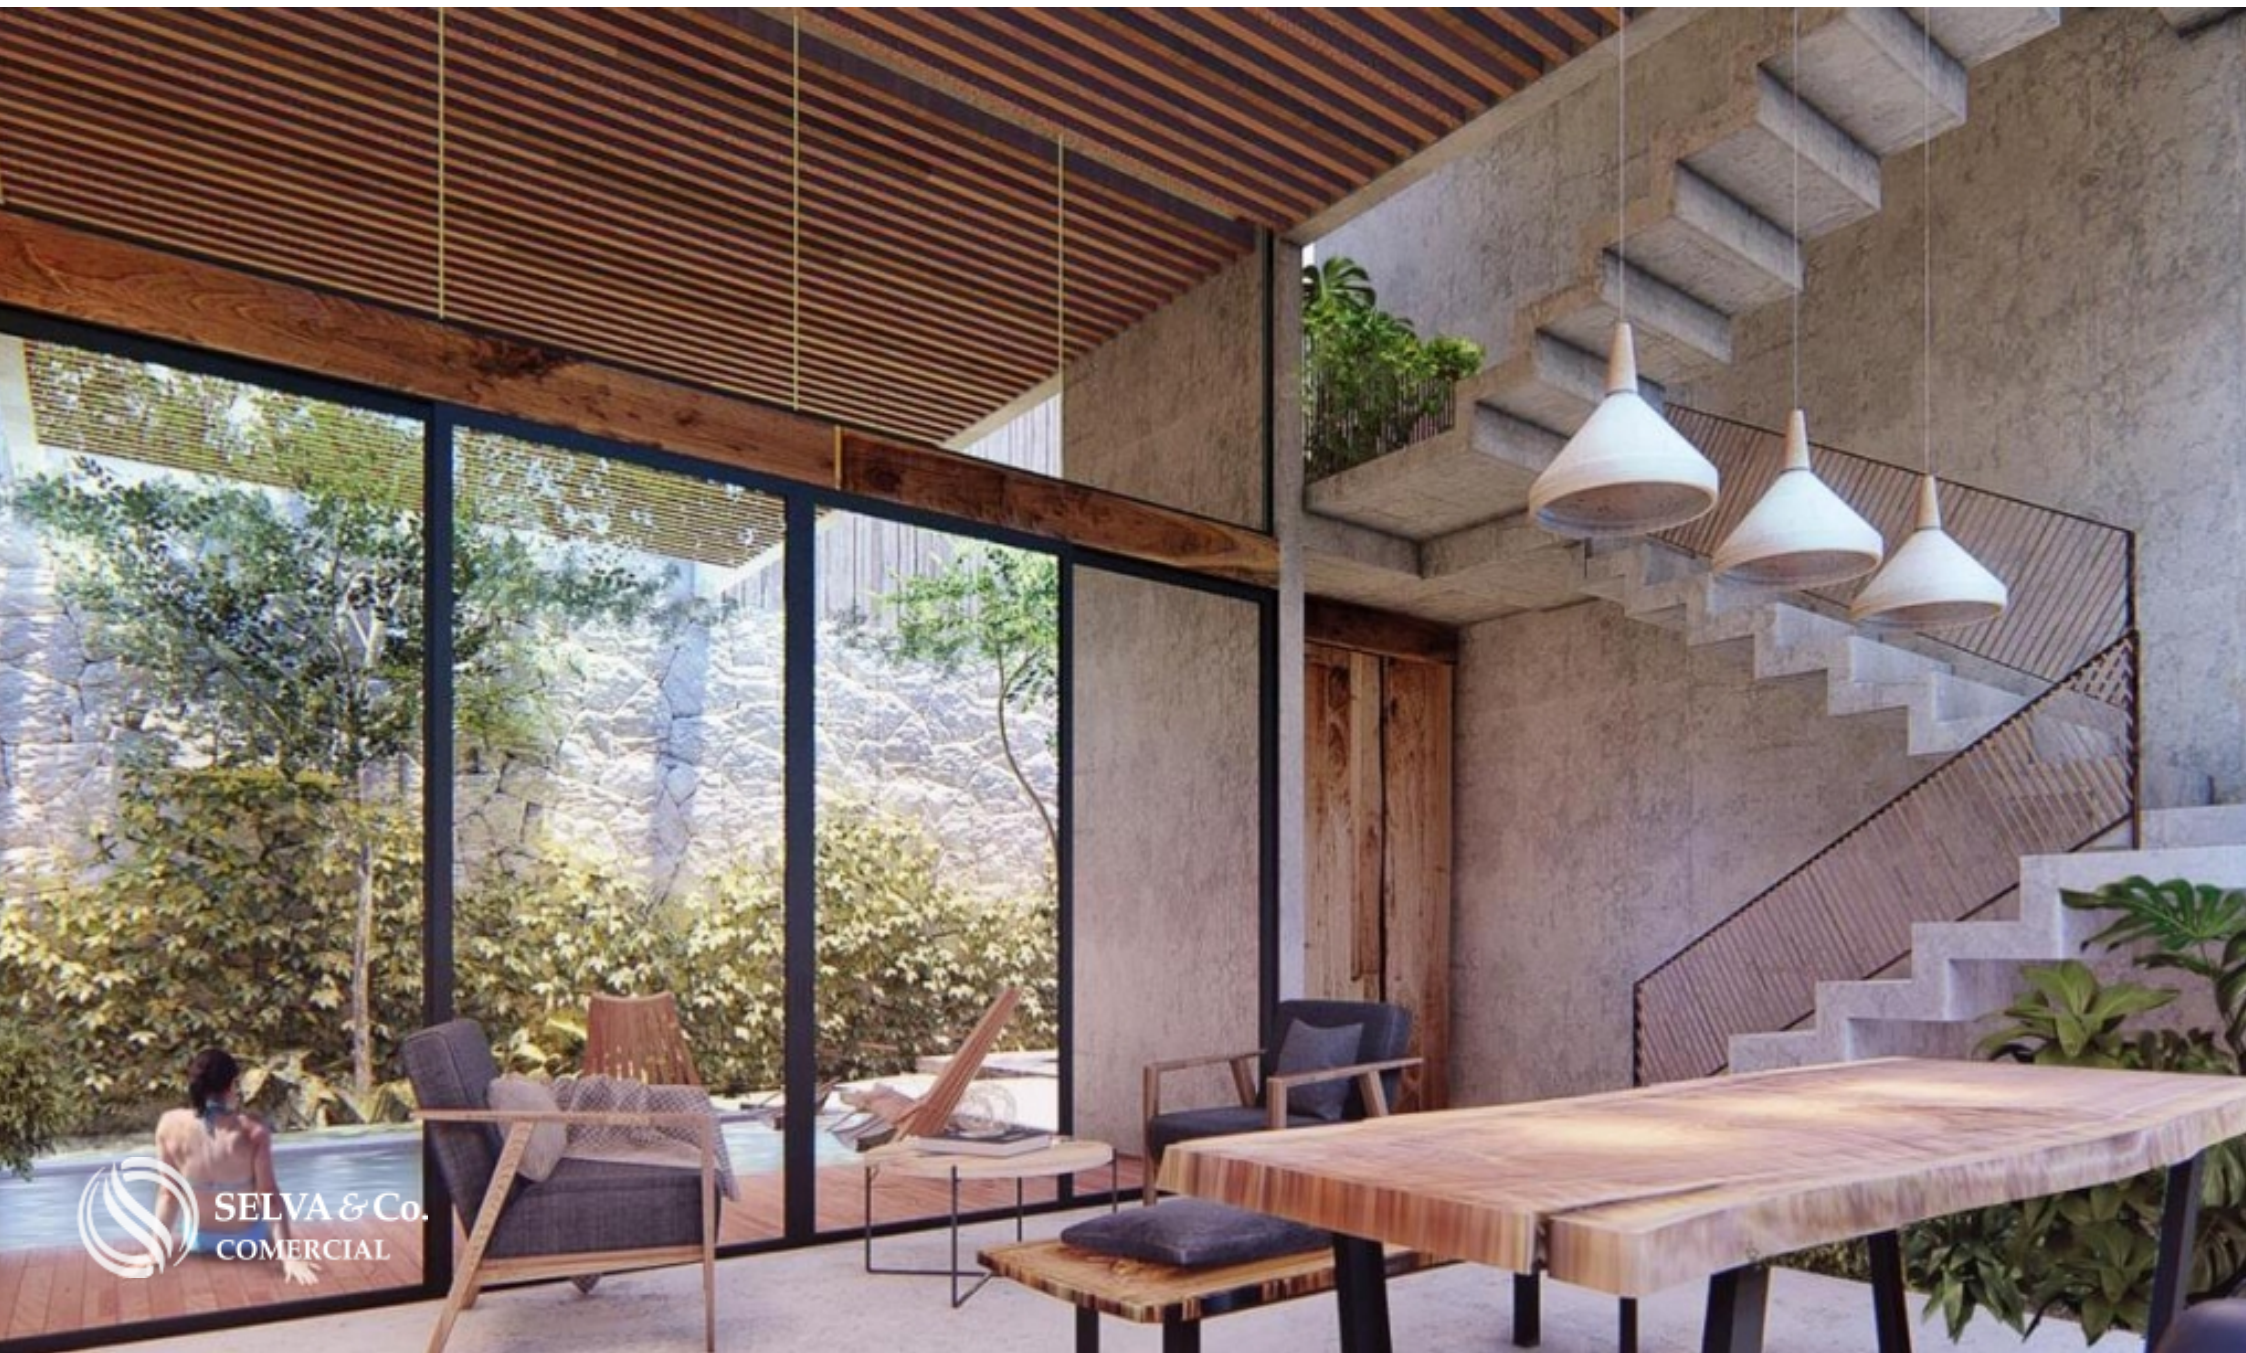

 SELVA & Co.
COMERCIAL



 SELVA & Co.
COMERCIAL

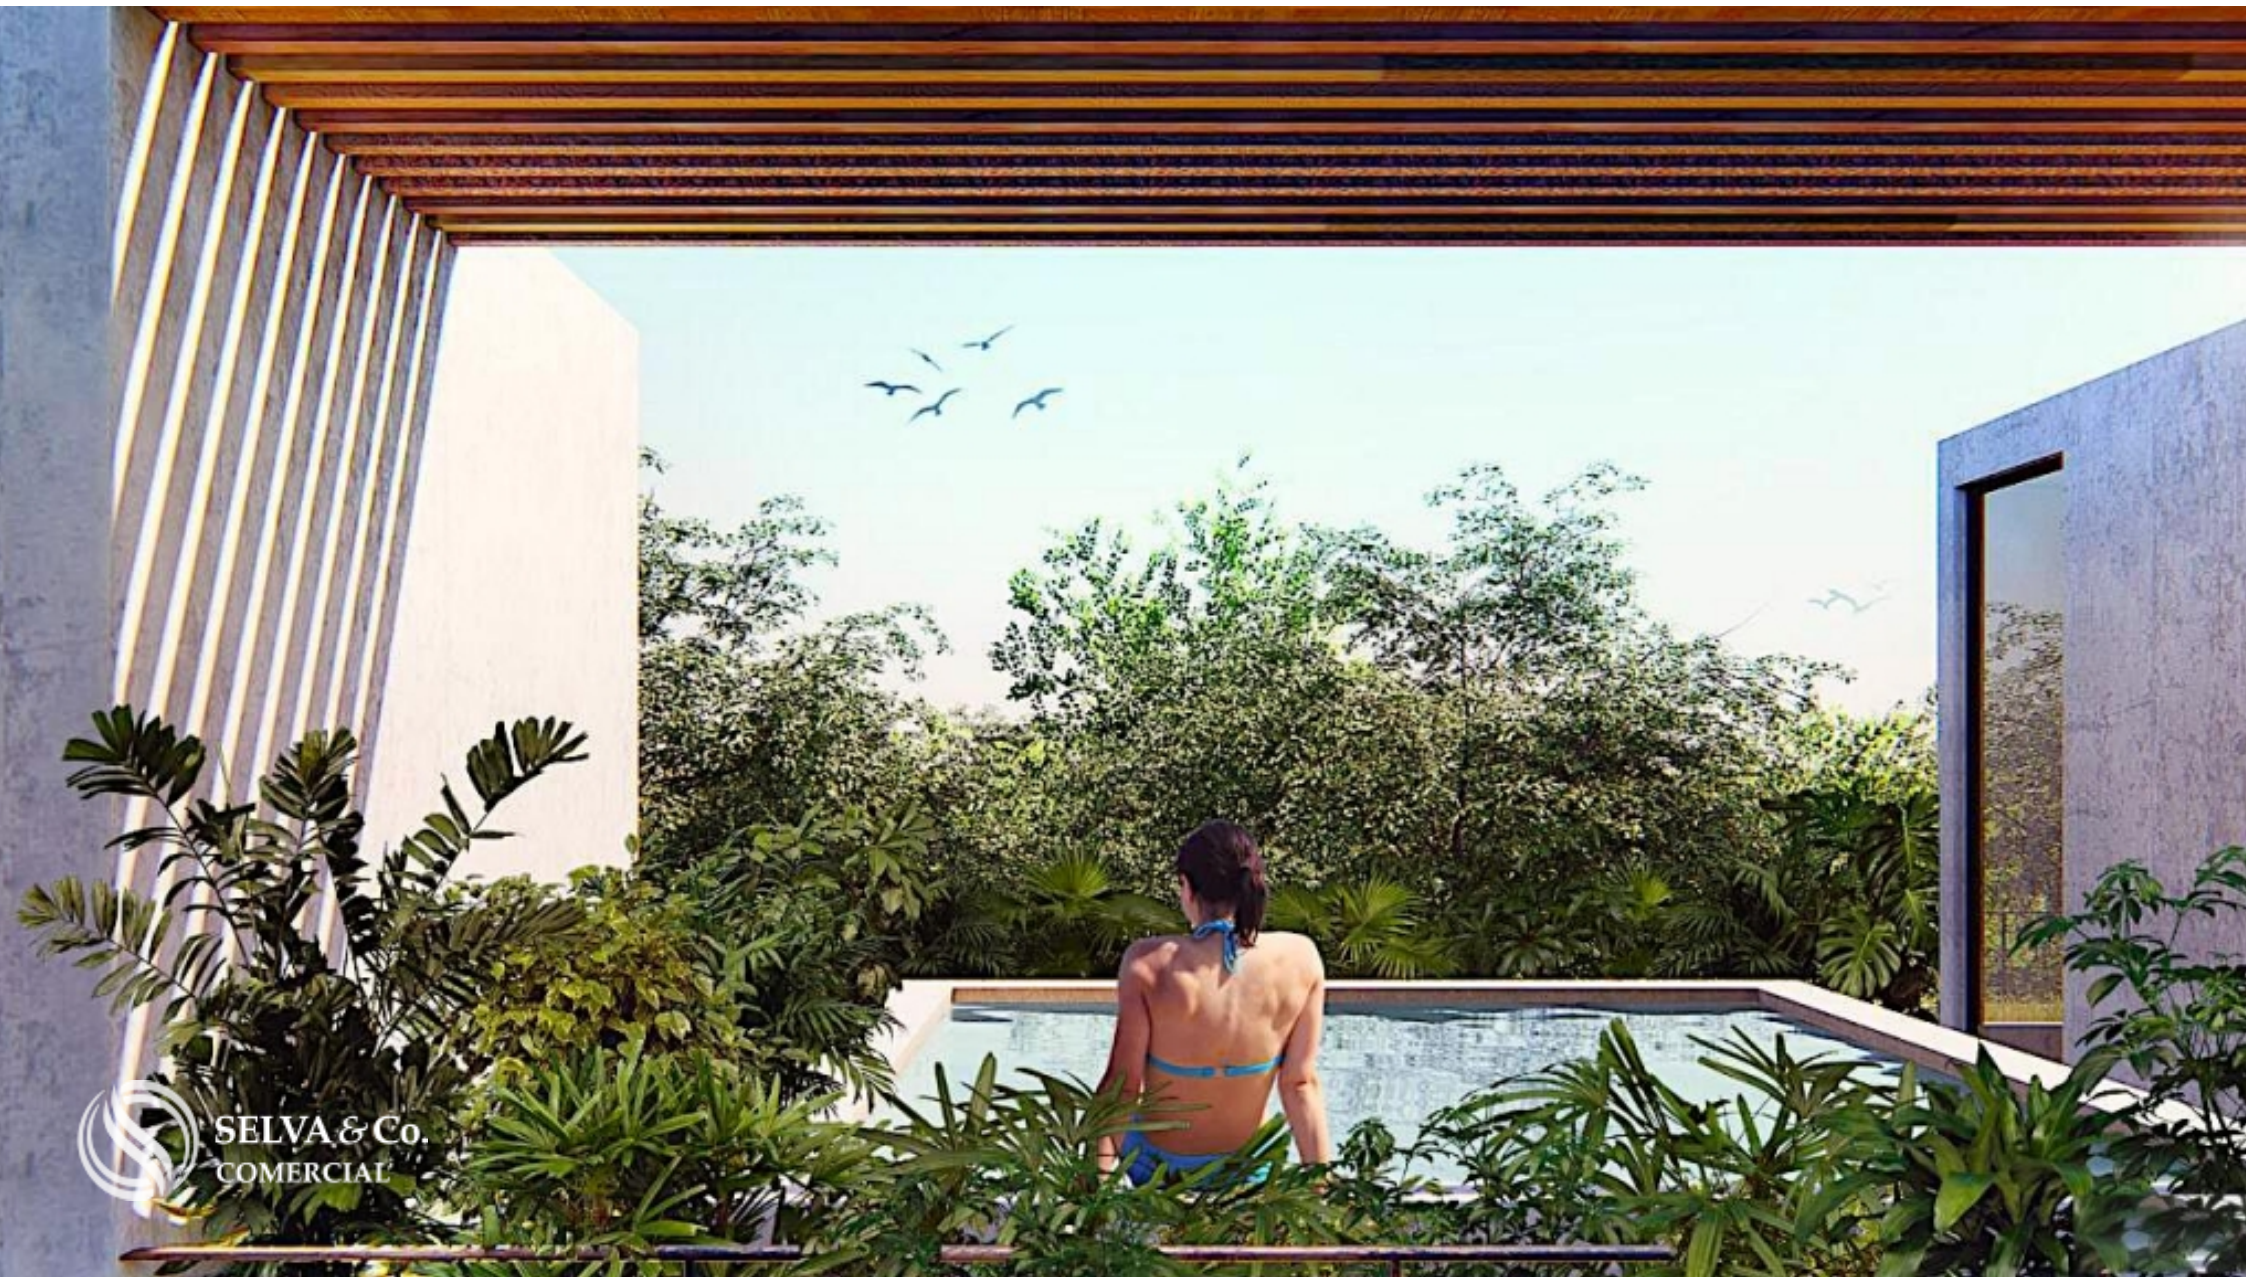


 SELVA & Co.
COMERCIAL



 SELVA & Co.
COMERCIAL




 SELVA & Co.
COMERCIAL

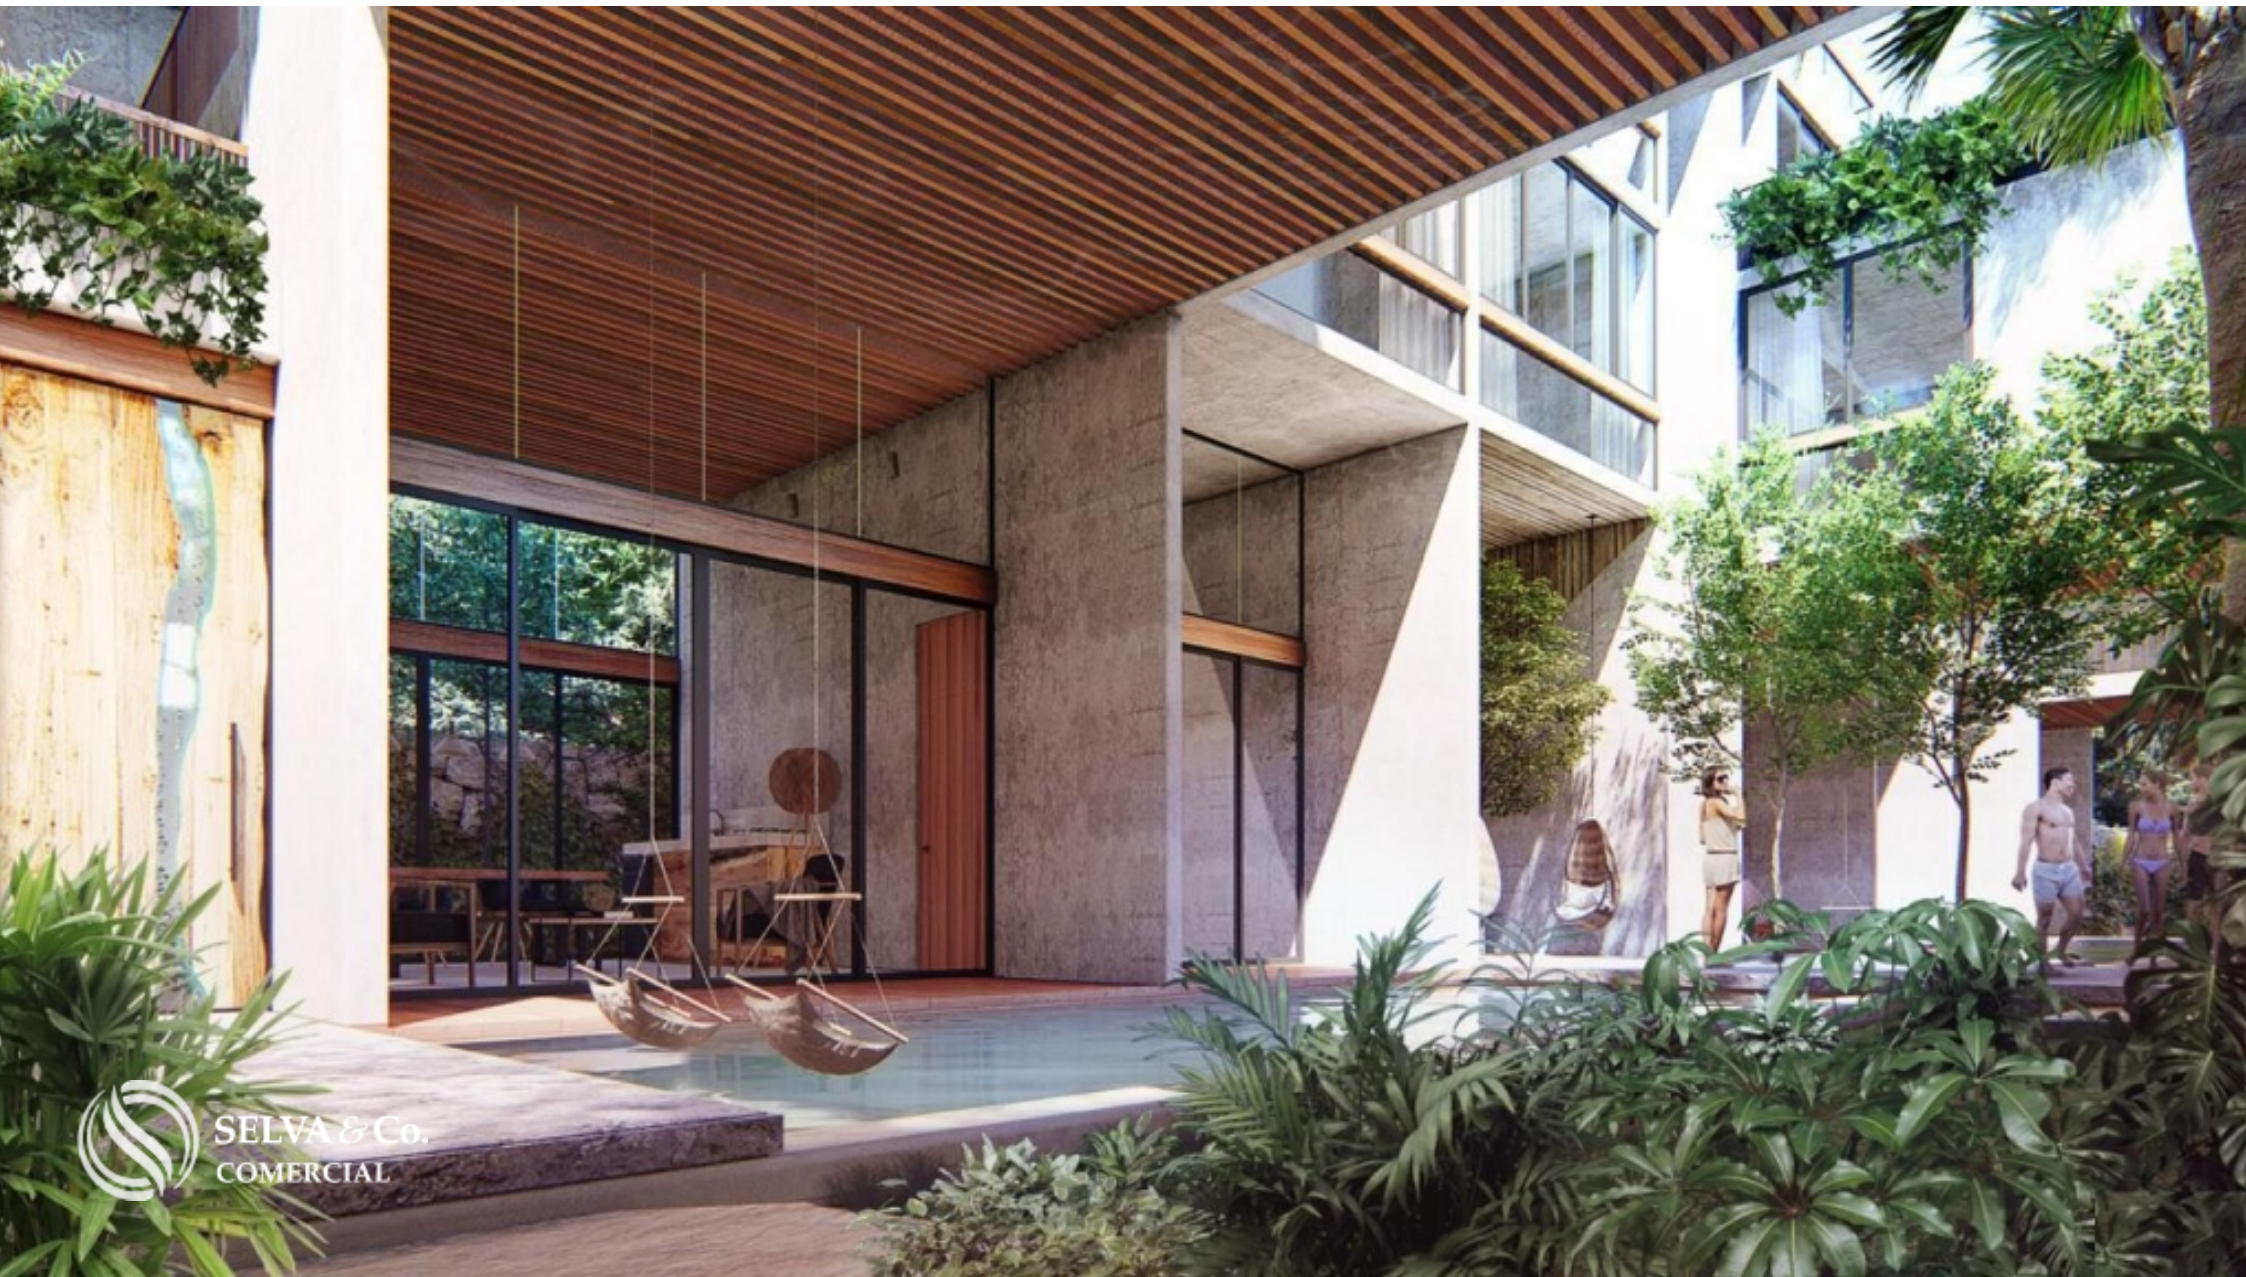

 SELVA & Co.
COMERCIAL



SELVA & Co.
COMERCIAL

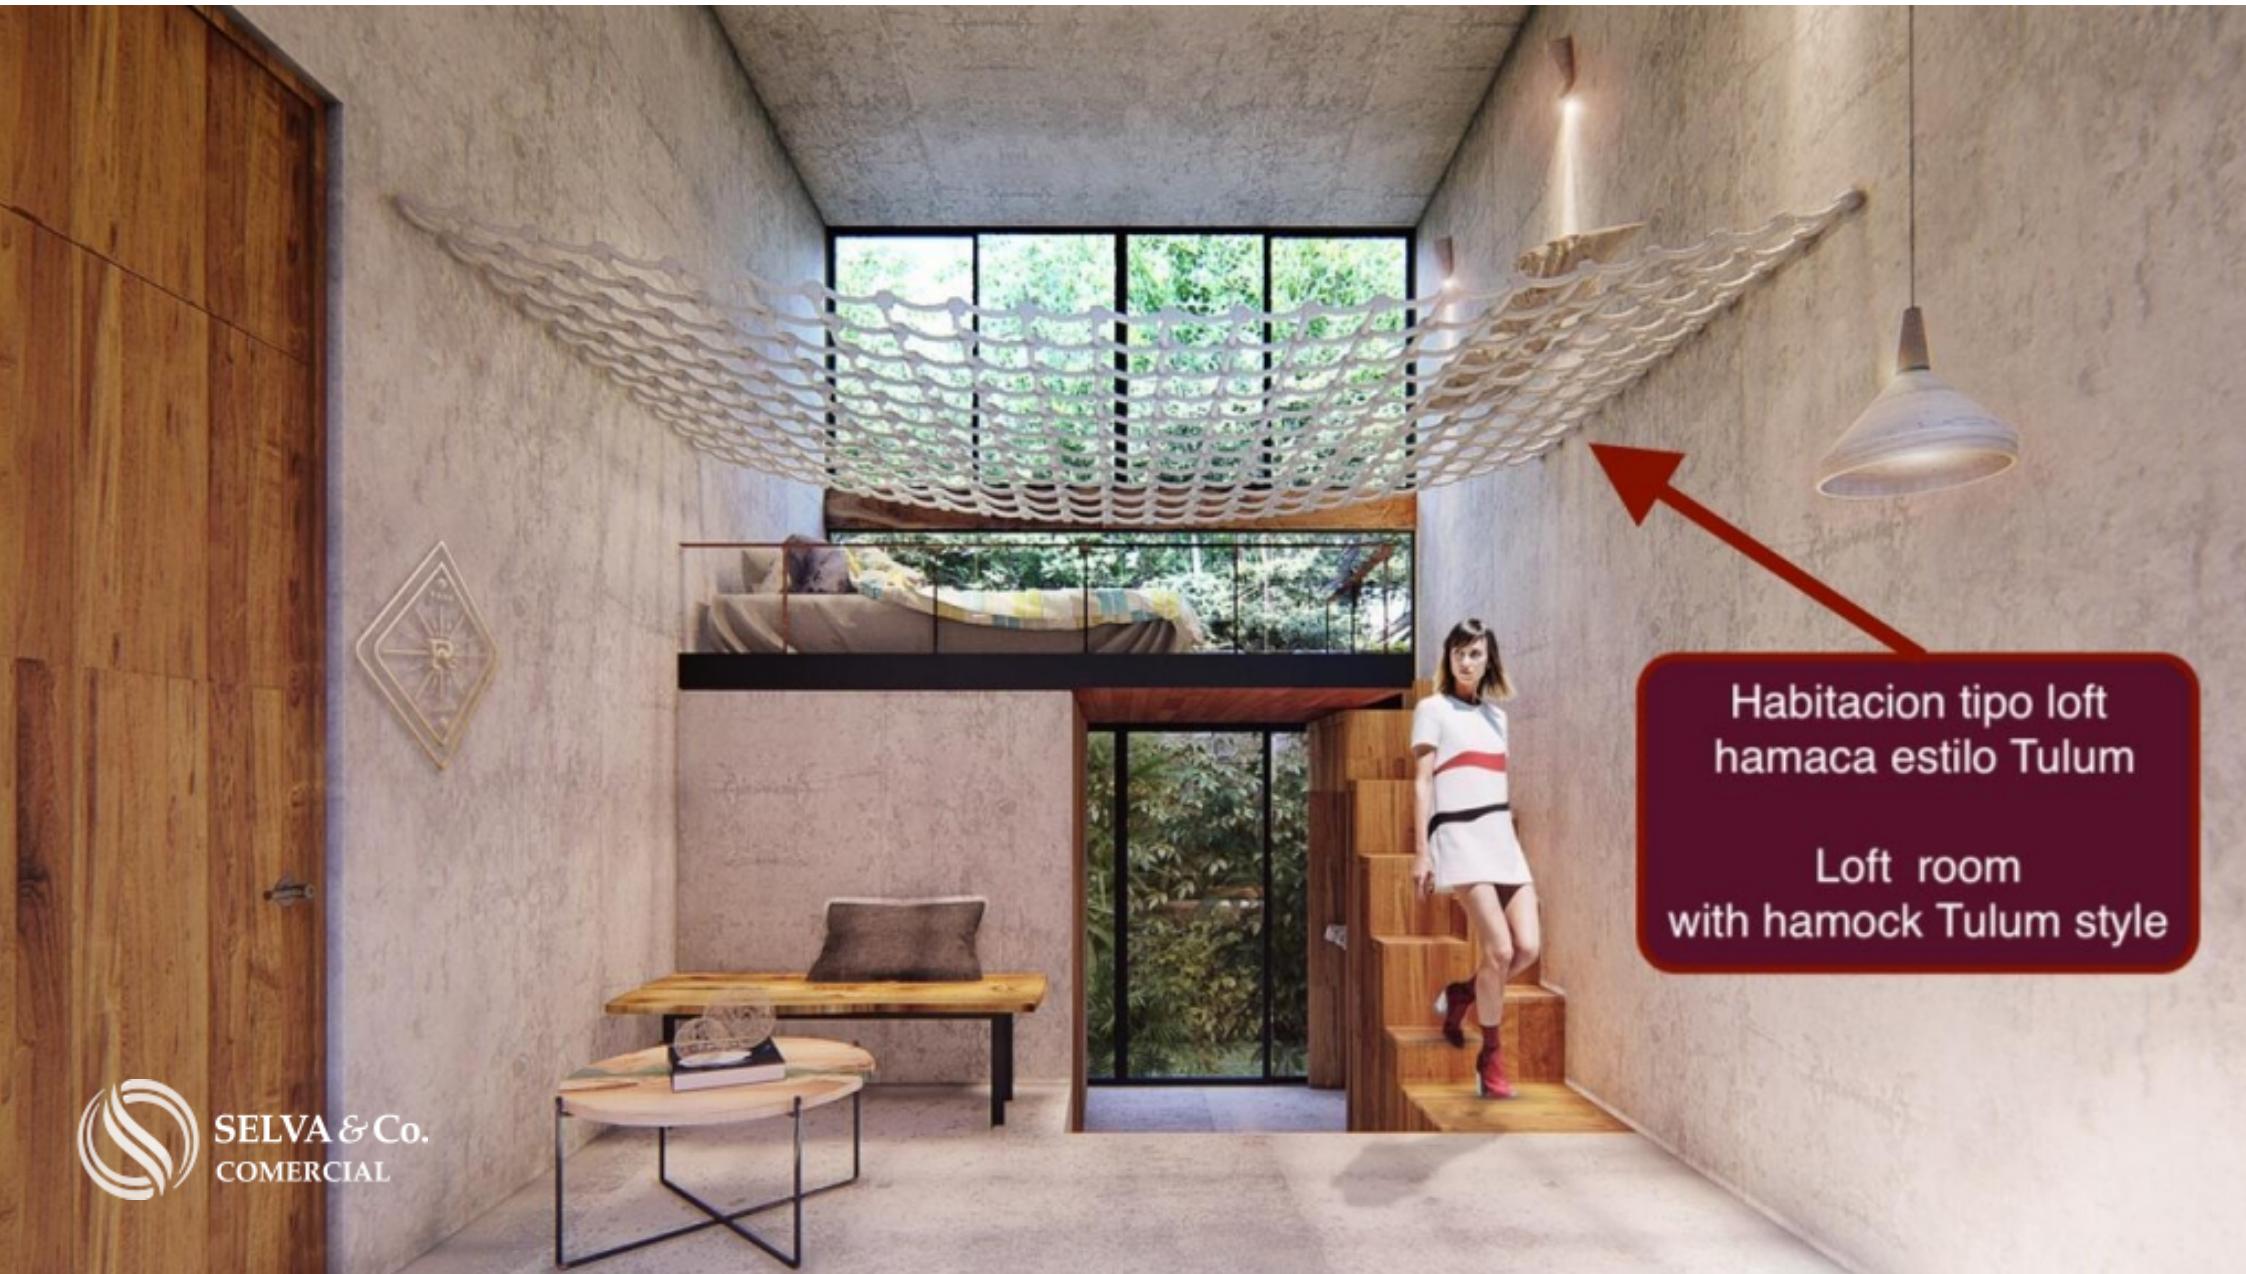

Habitacion tipo loft
hamaca estilo Tulum


Loft room
with hammock Tulum style




 SELVA & Co.
COMERCIAL



 SELVA & Co.
COMERCIAL

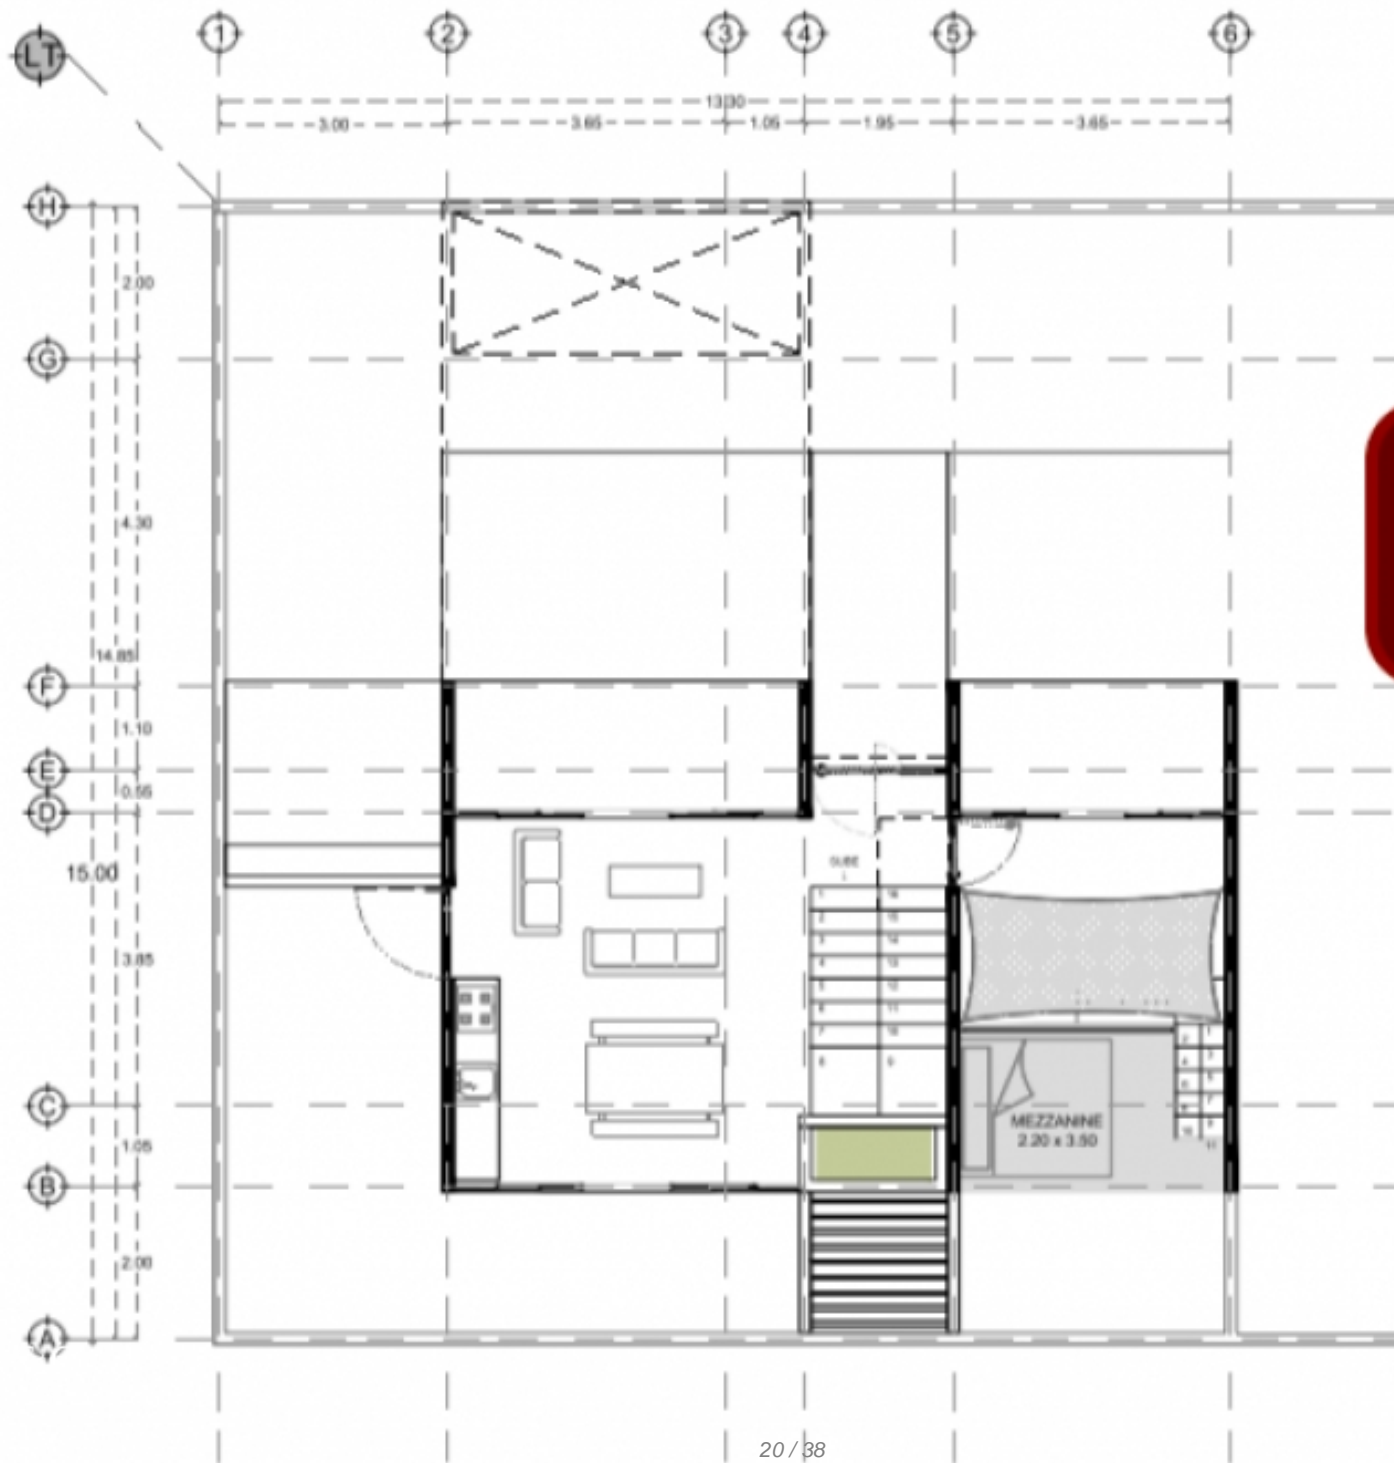


Primer nivel
First floor

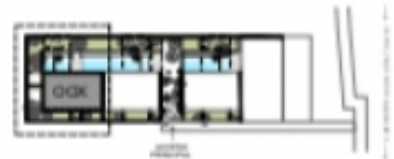


NIVEL1_ MEZZANINE
OOX HOTEL
491.35 m²
ESCALA 1:75



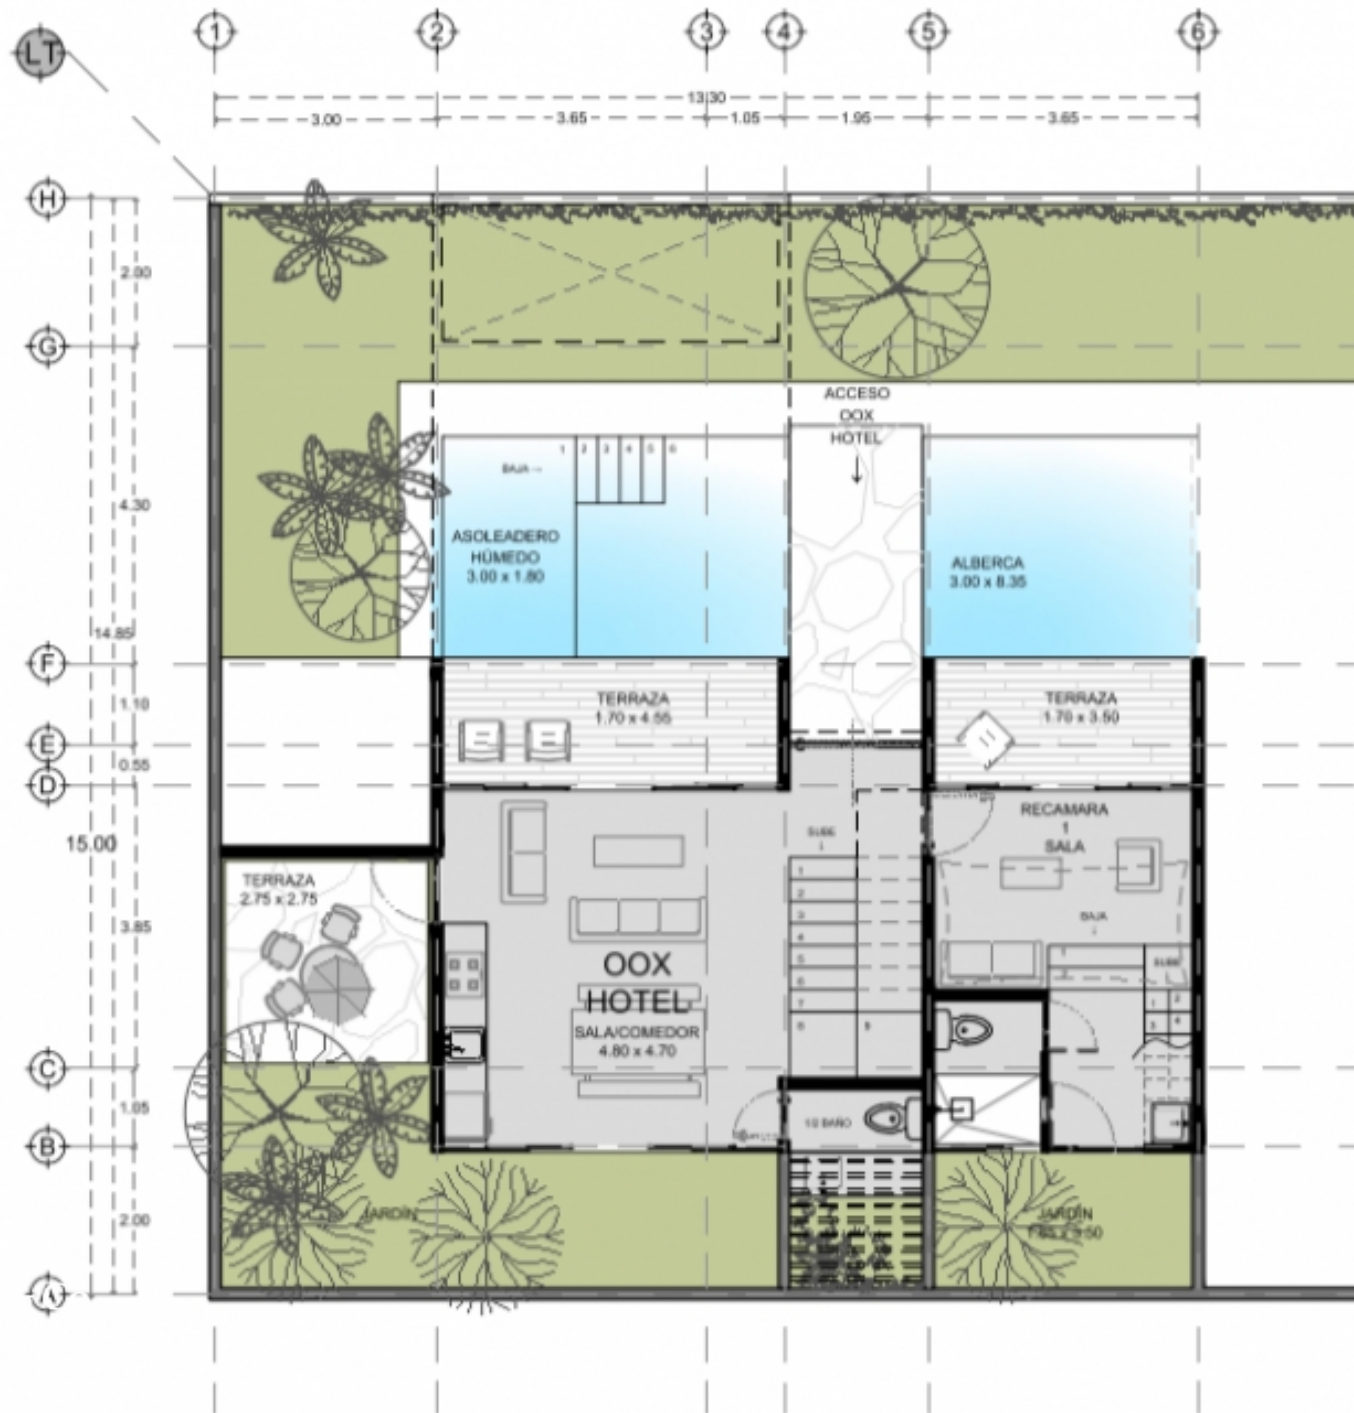

Planta baja
Ground floor



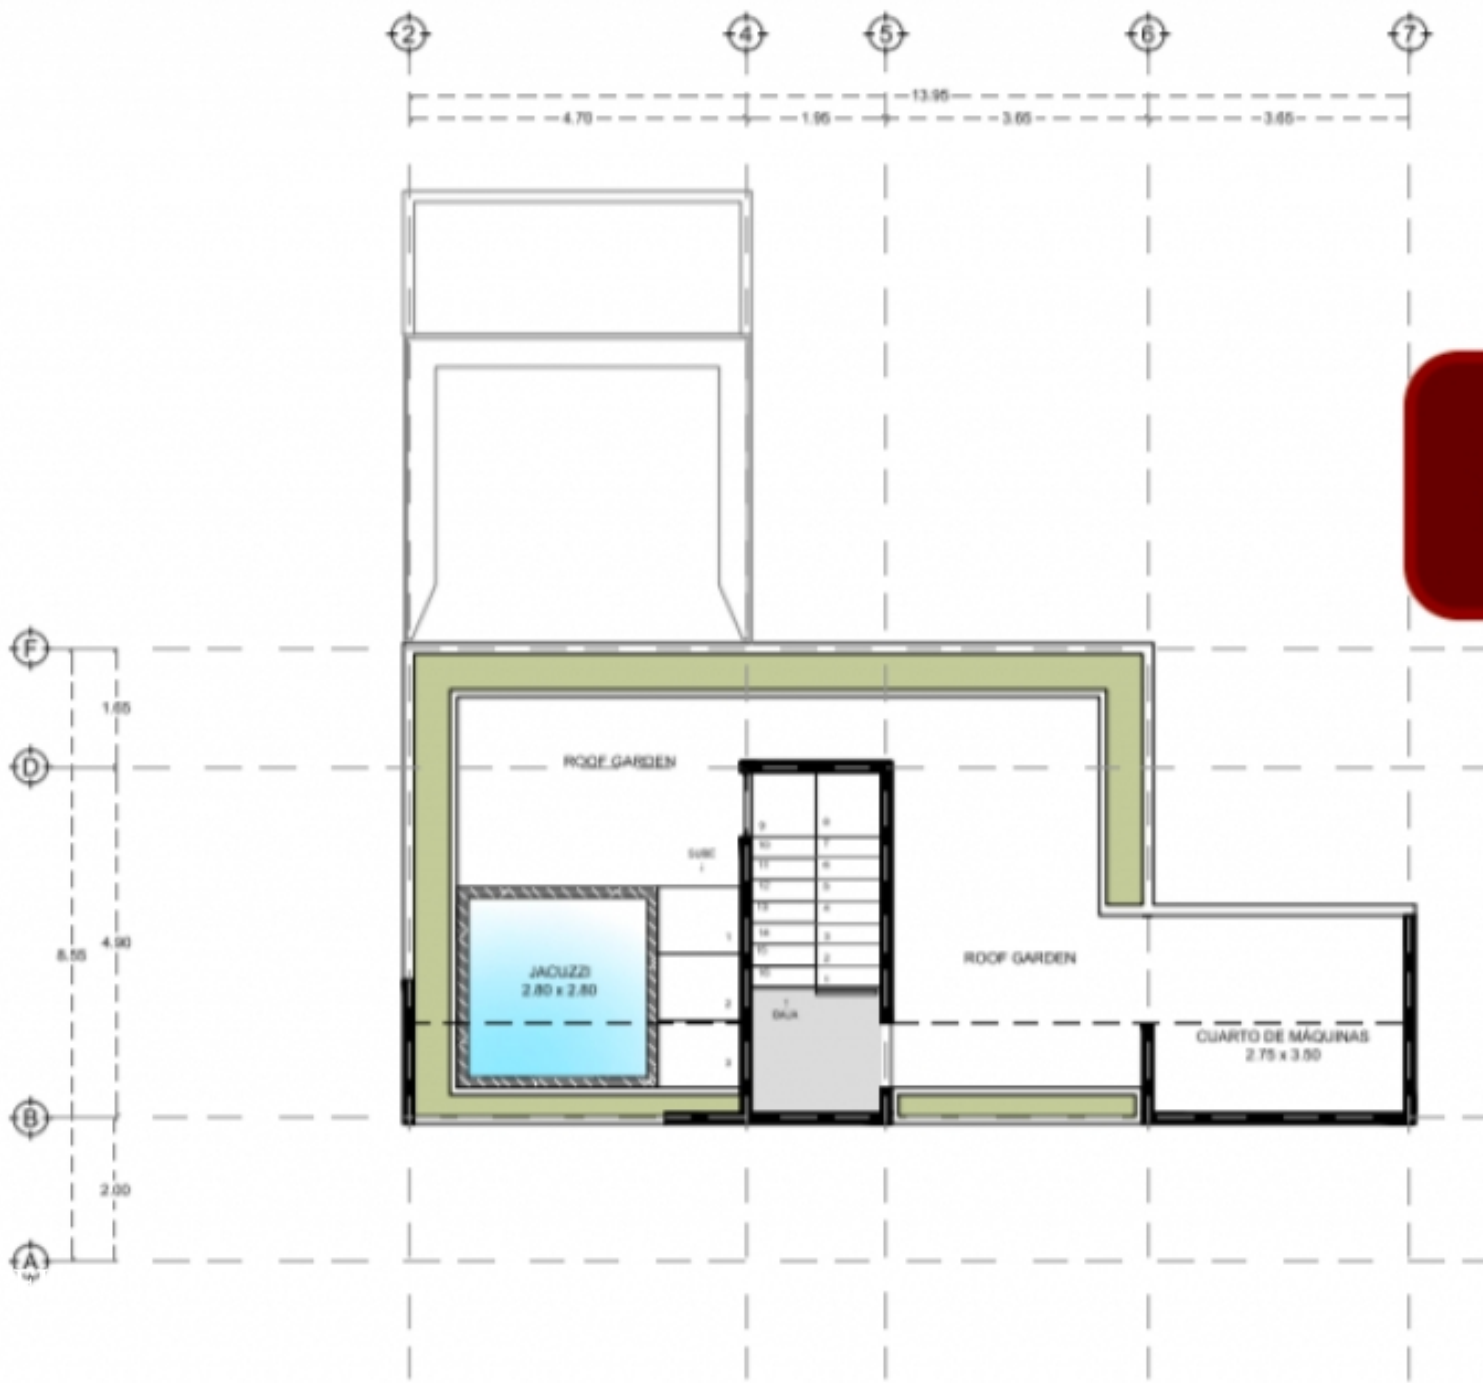

Terraza 4to piso
Rooftop 4th floor






Tercer nivel
Third floor





Ruinas Mayas Mayan Ruins



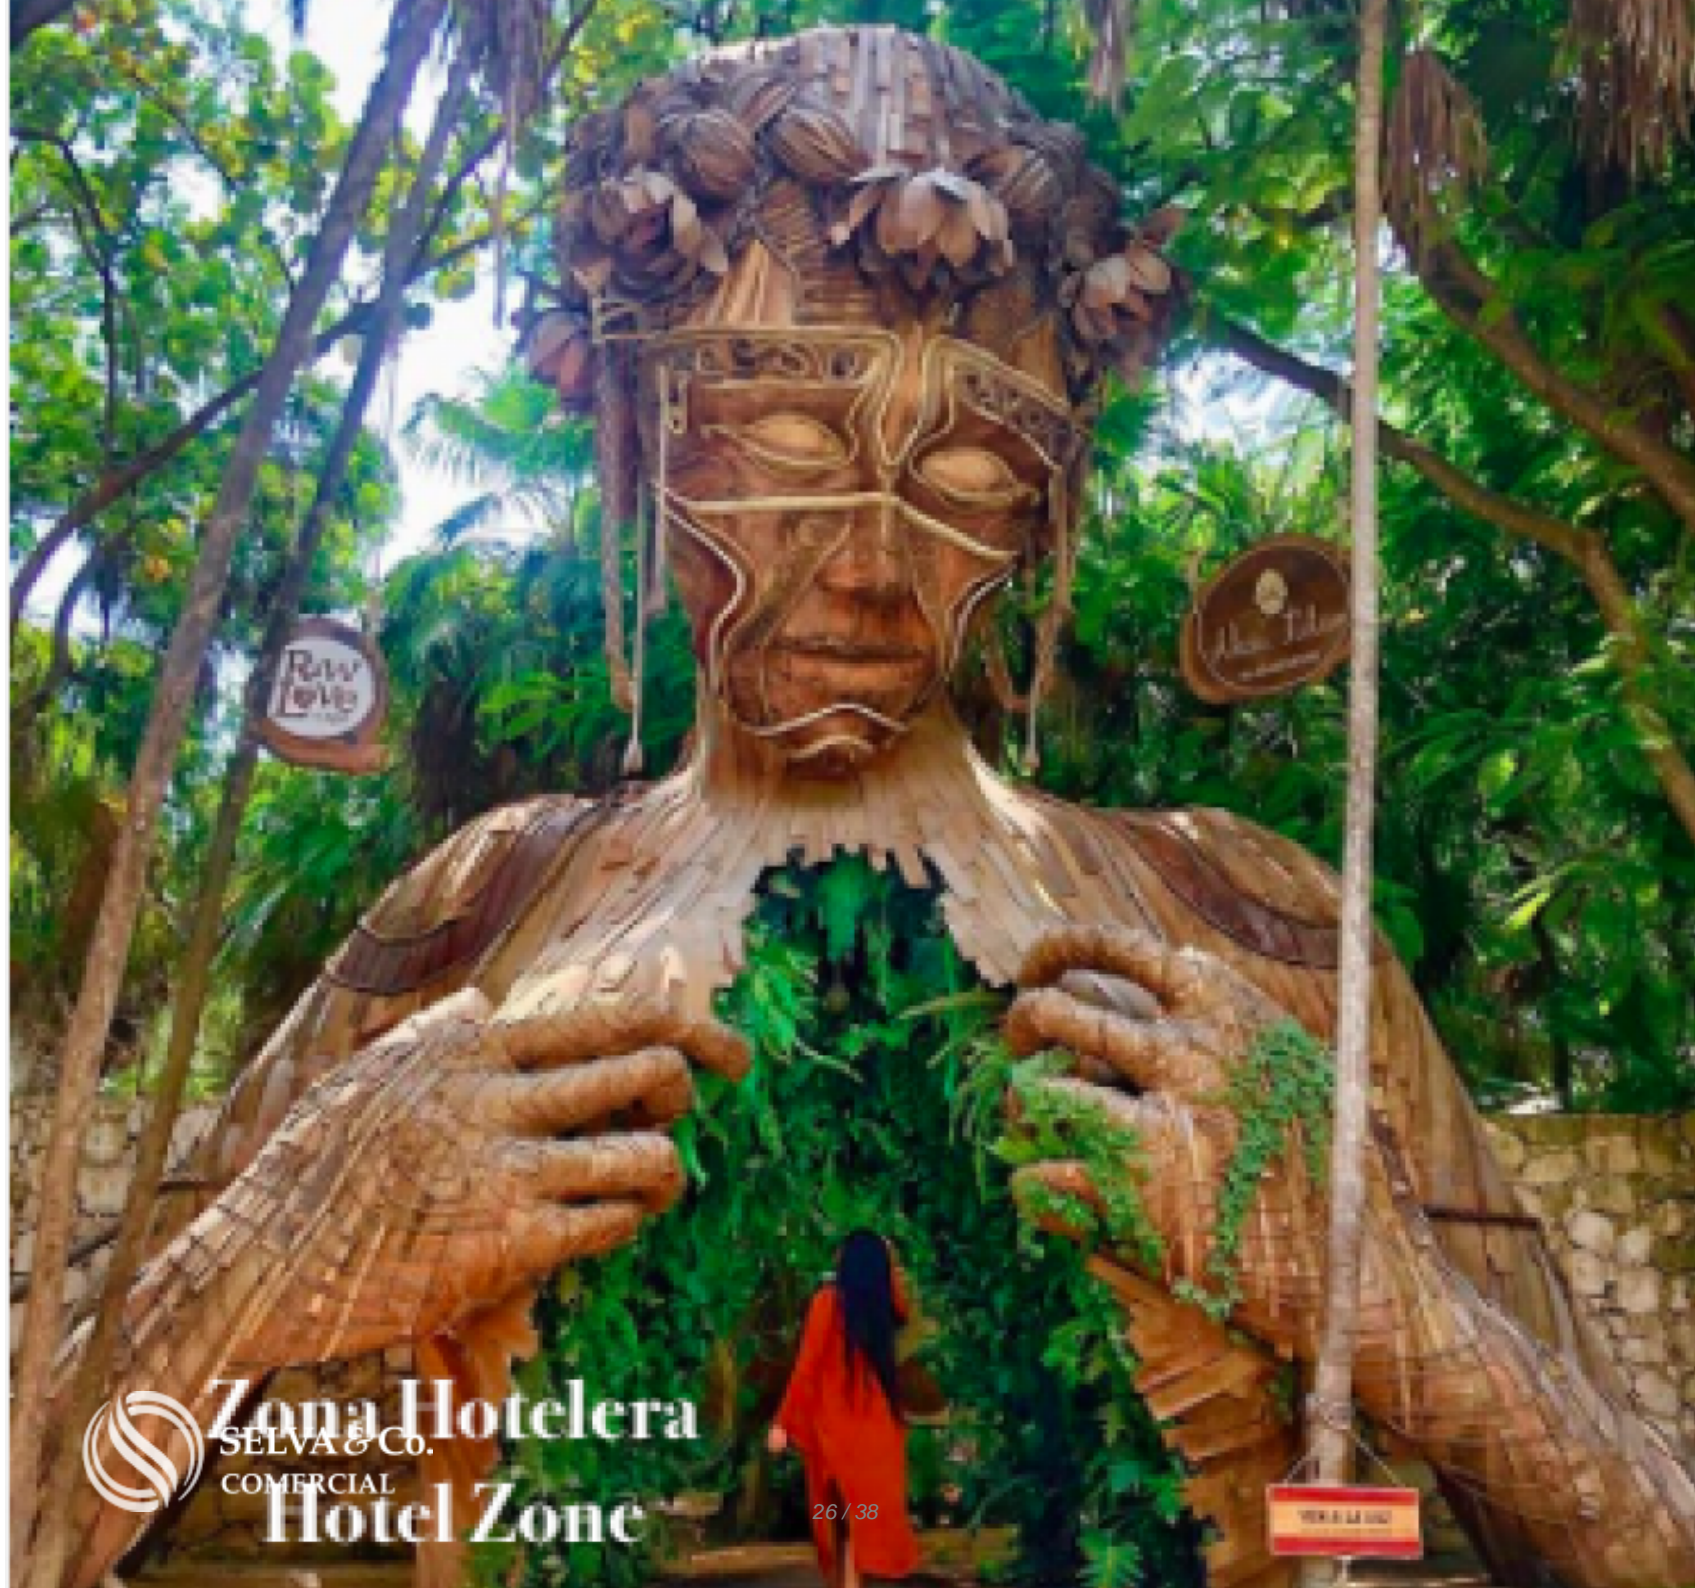

Zona Hotelera
SELVA & Co.
COMERCIAL
Hotel Zone

WELCOME TO LA SELVA



 SELVA & Co.
COMERCIAL

Sian Ka'an

DOWNTOWN
TULUM



Zona arqueologica
Archeologic Zone



ZONA
ARQUEOLÓGICA

ENTRA
PARC
NACIONAL
TULUM

Carretera Federal
Federal Highway


Entrada a Parque Nacional Tulum
Main Entrance to Tulum National



SELVA & Co.
COMERCIAL

INICIA ZONA
HOTELERA

PLAYA
PESCADORES

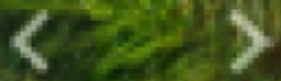

 **Ciclopista
Bike path**

Biosfera de
Sian Kaán
Biosphere

Zona Hotelera
Hotel Zone



Ciclopista
Bike path



Ruinas Mayas
Mayan ruins



Hotel



Centro
Tulum
Downtown

Carretera Federal Cancun-Tulum
Highway Cancun-Tulum



SELVA & Co.
COMERCIAL

Descripción

MLS-DTU220

Hotel en venta en Tulum, concepto innovador, sobre avenida principal a pasos de las Ruinas Mayas.

Complejo de tres hoteles eco-chic, cada uno operado por su u?nico propietario.

Ubicacion ideal:

Hotel en venta sobre Avenida principal de Tulum.

En la entrada a la ciudad.

A pasos de la entrada al parque Nacional de Tulum.

10 minutos de la zona de playas y zona hotelera.

5 minutos del centro de Tulum.

? 1 condominio, 3 expresiones de vida

? Cada edificio ofrece 7 habitaciones independientes con lock-off cada una

? Rooftop artesanal por edificio

? Amenidades exclusivas

? Pet Friendly

? Welcome Hall

Fachada perfectamente integrada al entorno natural de Tulum, da la bienvenida a un concepto de hotelería inigualable.

Las amenidades permiten que sus huéspedes disfruten de este concepto de manera holística. La esencia de Tulum se ve reflejada en cada espacio,

complementando y expandiendo la experiencia de todos sus visitantes

Amenidades:

Juice & organic bar.

Cowork

Alberca

Salon de musica

Area de hamacas y columpios

Area con camastros para tomar el sol (Sun deck)

Sky bar en la terraza.

Las suites de Planta Baja cuentan con hamaca estilo tapanco así como vistas y accesos inmediatos a las amenidades exteriores. Todo a unos pasos de distancia de un área exclusiva para disfrutar asombrosos platillos y la posibilidad de convivir con otros huéspedes.

Esta Master Suite destaca por tener la cama ma?s original y caracteri?stica del hotel, para un descanso inigualable y la mejor relajacio?n.

El primer nivel ofrece reca?maras en ?lock-off?.

Las habitaciones en el segundo nivel son propuestas espaciosas y funcionales que regalan vistas panora?micas a trave?s de terrazas privadas. Todas las comodidades disponibles bajo el concepto ?lock-off? de cada reca?mara.

.

Cada hotel cuenta con un Rooftop designado con un Jacuzzi tipo pileta y espacio suficiente para un Roof Garden o Fire Pit.

Los rooftop de dos de los edificios tienen posibilidad de integrarse en uno solo para aumentar el espacio a Sky Bar, mientras el rooftop del tercer edificio permanece

aislado y privado.

El entorno de este hotel en venta en Tulum se distribuye en tres expresiones de estilo de vida que acercan a sus visitantes a una experiencia personalizada.

Belleza en los jardines y paredes, gracias a su diseño enmarcado por la vegetación tropical de Tulum.

3 edificios, cada uno tiene un precio de 990,000 USD y comparten amenidades.

Fecha de entrega Marzo 2021

7 Habitaciones lock off

477 m2

Precio: 990,000 USD (Cada edificio)

Pesos: 21,780,000

El precio en pesos puede varias de acuerdo al tipo de cambio, contactanos para confirmar el precio actual.

#MLSDTU220 #inviertenmexico #inversionistasmexico #inversionestulum
#inversionistastulum #hotelenventatum #hotelesentulum #ventahoteltulum
#inversionistasglobal #hotelentulum #tulum #selvacomercial #selvacorealty

Ubicación





SELVA & Co.
COMERCIAL

MX 984 803 2058 / US 805 308 2900
www.selvacomercial.com